

D. VÝKRESOVÁ ČÁST




OBSAH – VÝKRESOVÁ ČÁST:

D. VÝKRESOVÁ ČÁST

D.1 VLASTNICKÉ VZTAHY

D.2 VÝKRES PAMÁTKOVÉ HODNOTY



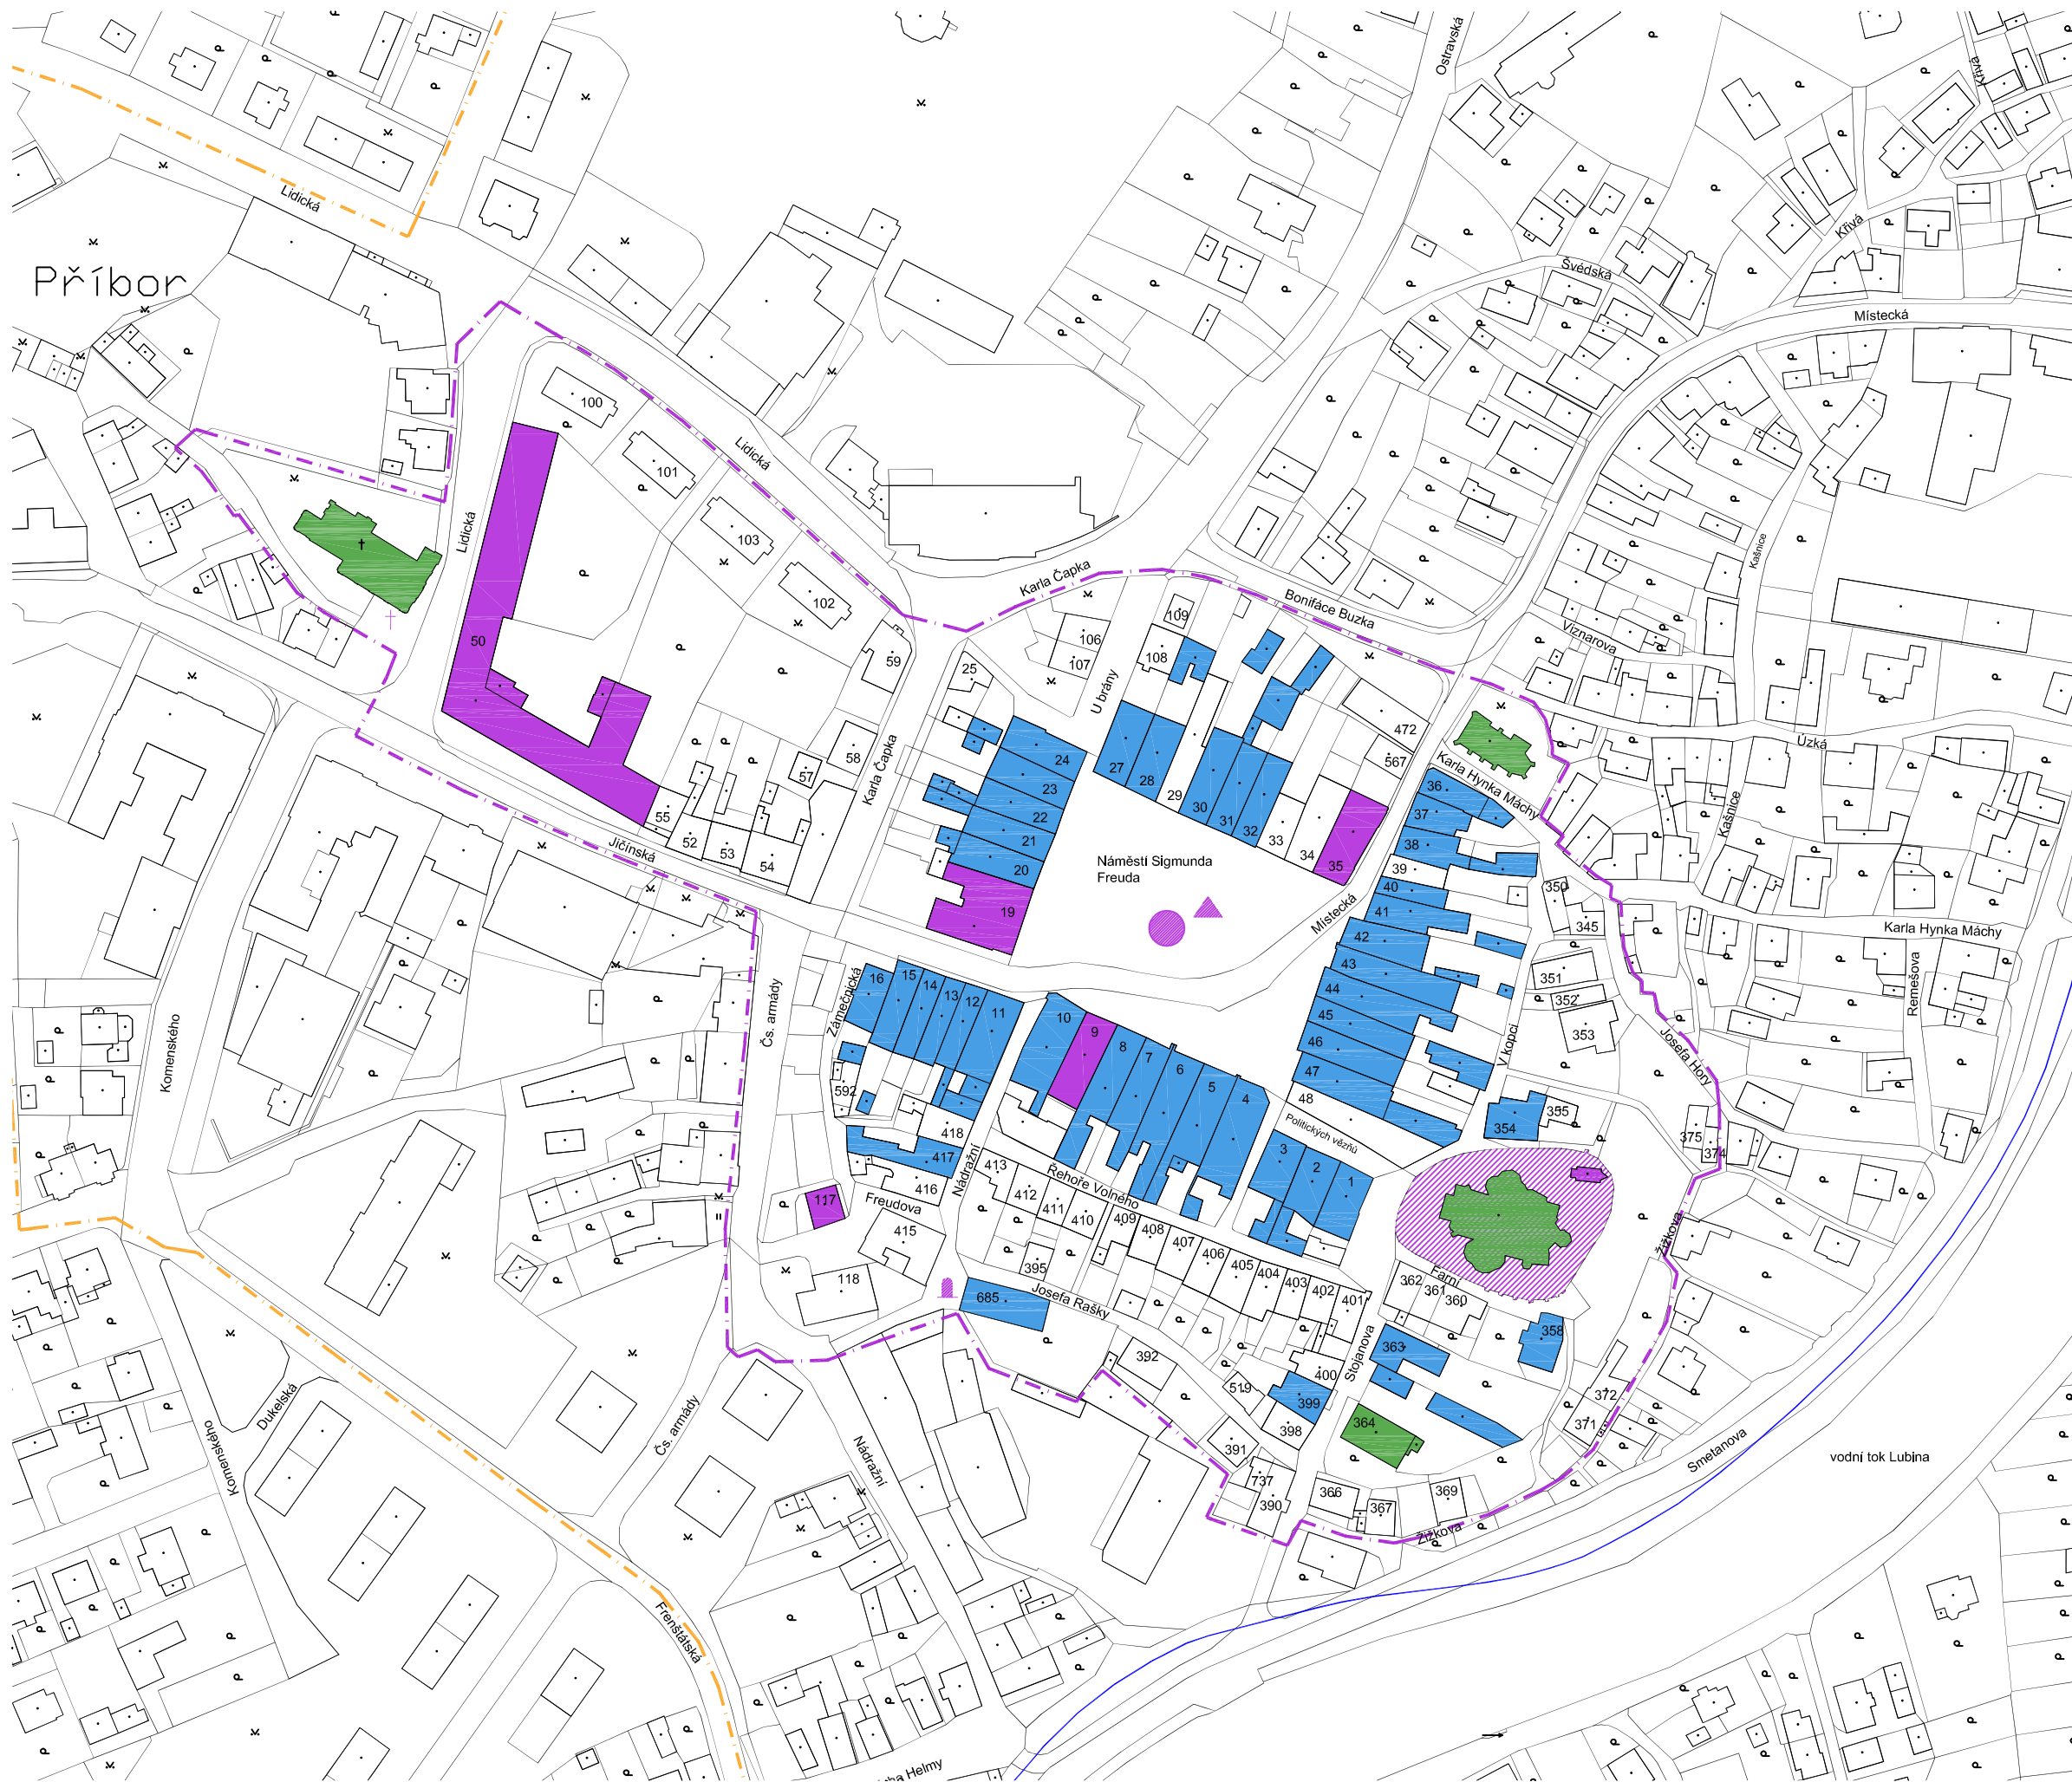


- LEGENDA
- HRANICE MPR (ŘEŠENÉ ÚZEMÍ)
 - HRANICE OP MPR
- KULTURNÍ, URBANISTICKÉ A ARCHITEKTONICKÉ HODNOTY S LEGISLATIVNÍ OCHRANOU
- NEMOVITÁ KULTURNÍ PAMÁTKA - OBJEKTY - SOUKROMÉ VLASTNICTVÍ (FYZICKÉ A PRÁVNICKÉ OSOBY)
 - NEMOVITÁ KULTURNÍ PAMÁTKA - OBJEKTY V MAJETKU CÍRKVE
 - NEMOVITÁ KULTURNÍ PAMÁTKA - OBJEKTY V MAJETKU MĚSTA PŘÍBORA
 - NEMOVITÁ KULTURNÍ PAMÁTKA - AREÁL V MAJETKU MĚSTA PŘÍBORA
 - SOUŠOŠÍ PANNY MARIE V MAJETKU MĚSTA PŘÍBORA
 - KAŠNA - FONTÁNA V MAJETKU MĚSTA PŘÍBORA
 - SOCHA SV. JANA NEPOMUCKÉHO V MAJETKU MĚSTA PŘÍBORA
 - KRUCIFIX V MAJETKU MĚSTA PŘÍBORA

PROGRAM REGENERACE MPR PŘÍBOR

ZHOTOVITEL: Ing. arch. Renata Šablaturová	ČÍSLO VÝKRESU:
DATUM: 07/2012	MĚŘÍTKO: 1:2000
VLASTNICKÉ VZTAHY	

D.1

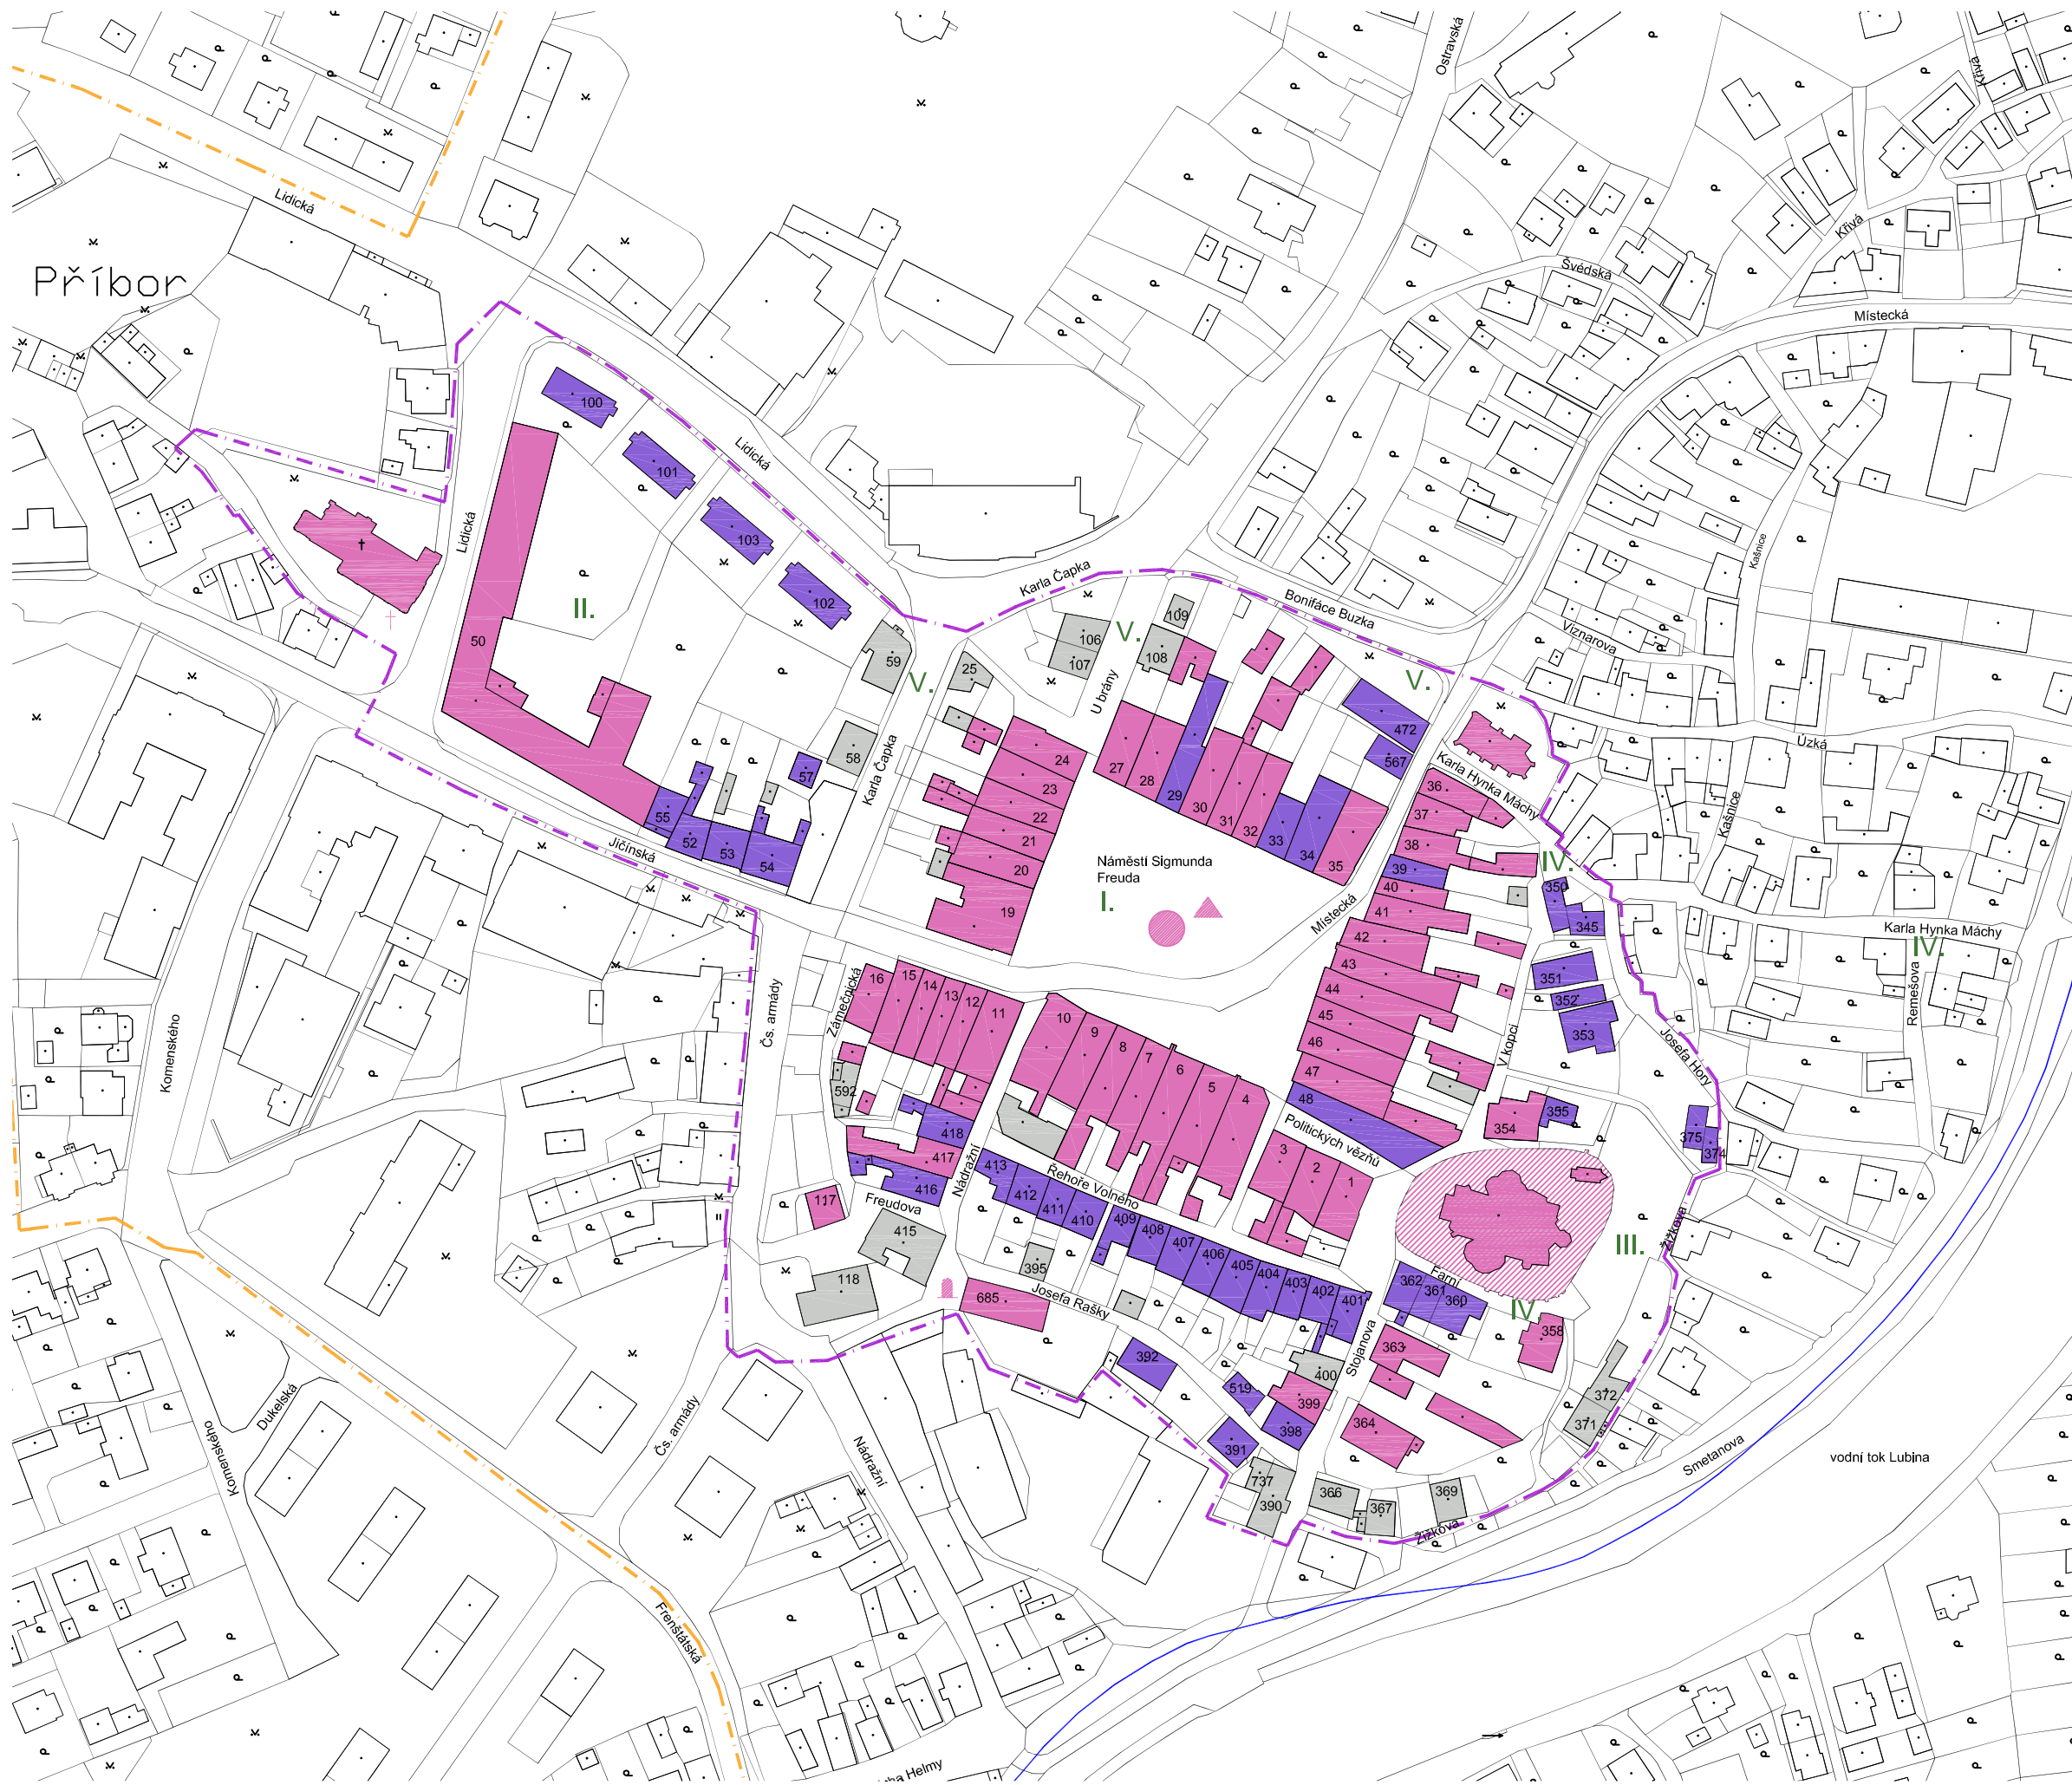

LEGENDA

- HRANICE MPR (ŘEŠENÉ ÚZEMÍ)
- HRANICE OP MPR

KULTURNÍ, URBANISTICKÉ A ARCHITEKTONICKÉ HODNOTY S LEGISLATIVNÍ OCHRANOU

- NEMOVITÁ KULTURNÍ PAMÁTKA - OBJEKTY
- NEMOVITÁ KULTURNÍ PAMÁTKA - AREÁL
- SOUSOŠÍ PANNY MARIE
- KAŠNA - FONTÁNA
- SOCHA SV. JANA NEPOMUCKÉHO
- KRUCIFIX

KULTURNÍ, URBANISTICKÉ A ARCHITEKTONICKÉ HODNOTY OSTATNÍ

- ARCHITEKTONICKY, URBANISTICKY CENNÉ STAVBY
- OSTATNÍ OBJEKTY NA ÚZEMÍ MPR PŘÍBOR

VÝZNAMNÉ VEŘEJNÉ PROSTORY

- NÁMĚSTÍ SIGMUNDA FREUDA
- ZAHRADA PIARISTICKÉHO KLÁŠTERA
- ZAHRADA POD KOSTELEM
- ULIČKY POD KOSTELEM
- LOKALITA ULICE U BRÁNY, K. ČAPKA, B. BUZKA

PROGRAM REGENERACE MPR PŘÍBOR

ZHOTOVITEL: Ing. arch. Renata Šablaturová ČÍSLO VÝKRESU:

DATUM: 07/2012 MĚŘÍTKO: 1:2000

VÝKRES PAMÁTKOVÉ HODNOTY

D.2